



Schematische Darstellung, (Vor-)Verkabelung von Außen-Stellplätzen

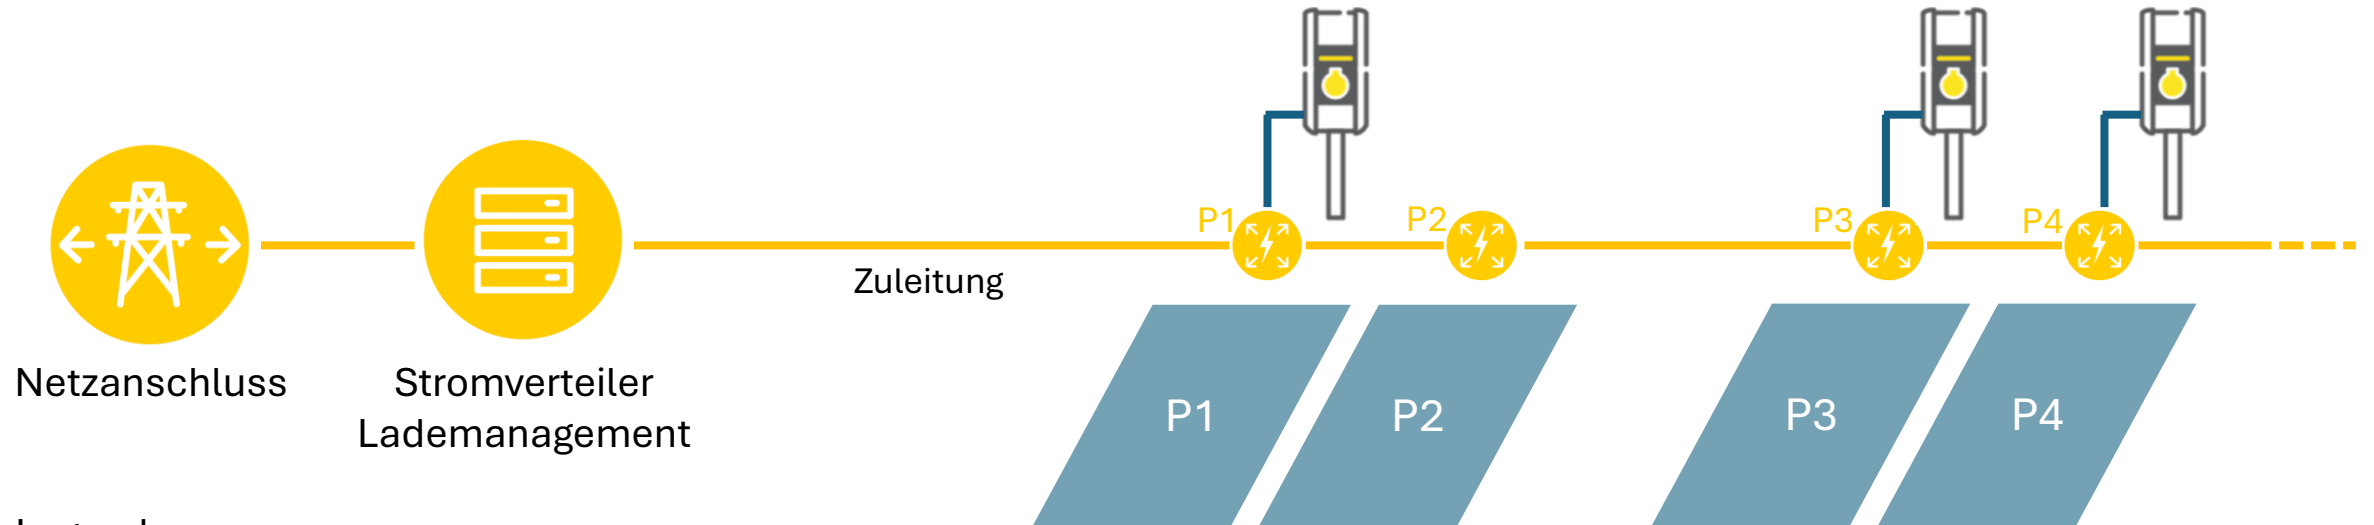

Legende

Vorverkabelung

Wallbox-Anschluss

 Abzweigkasten